


Annexe A 1 – Plan du périmètre délégué n°4

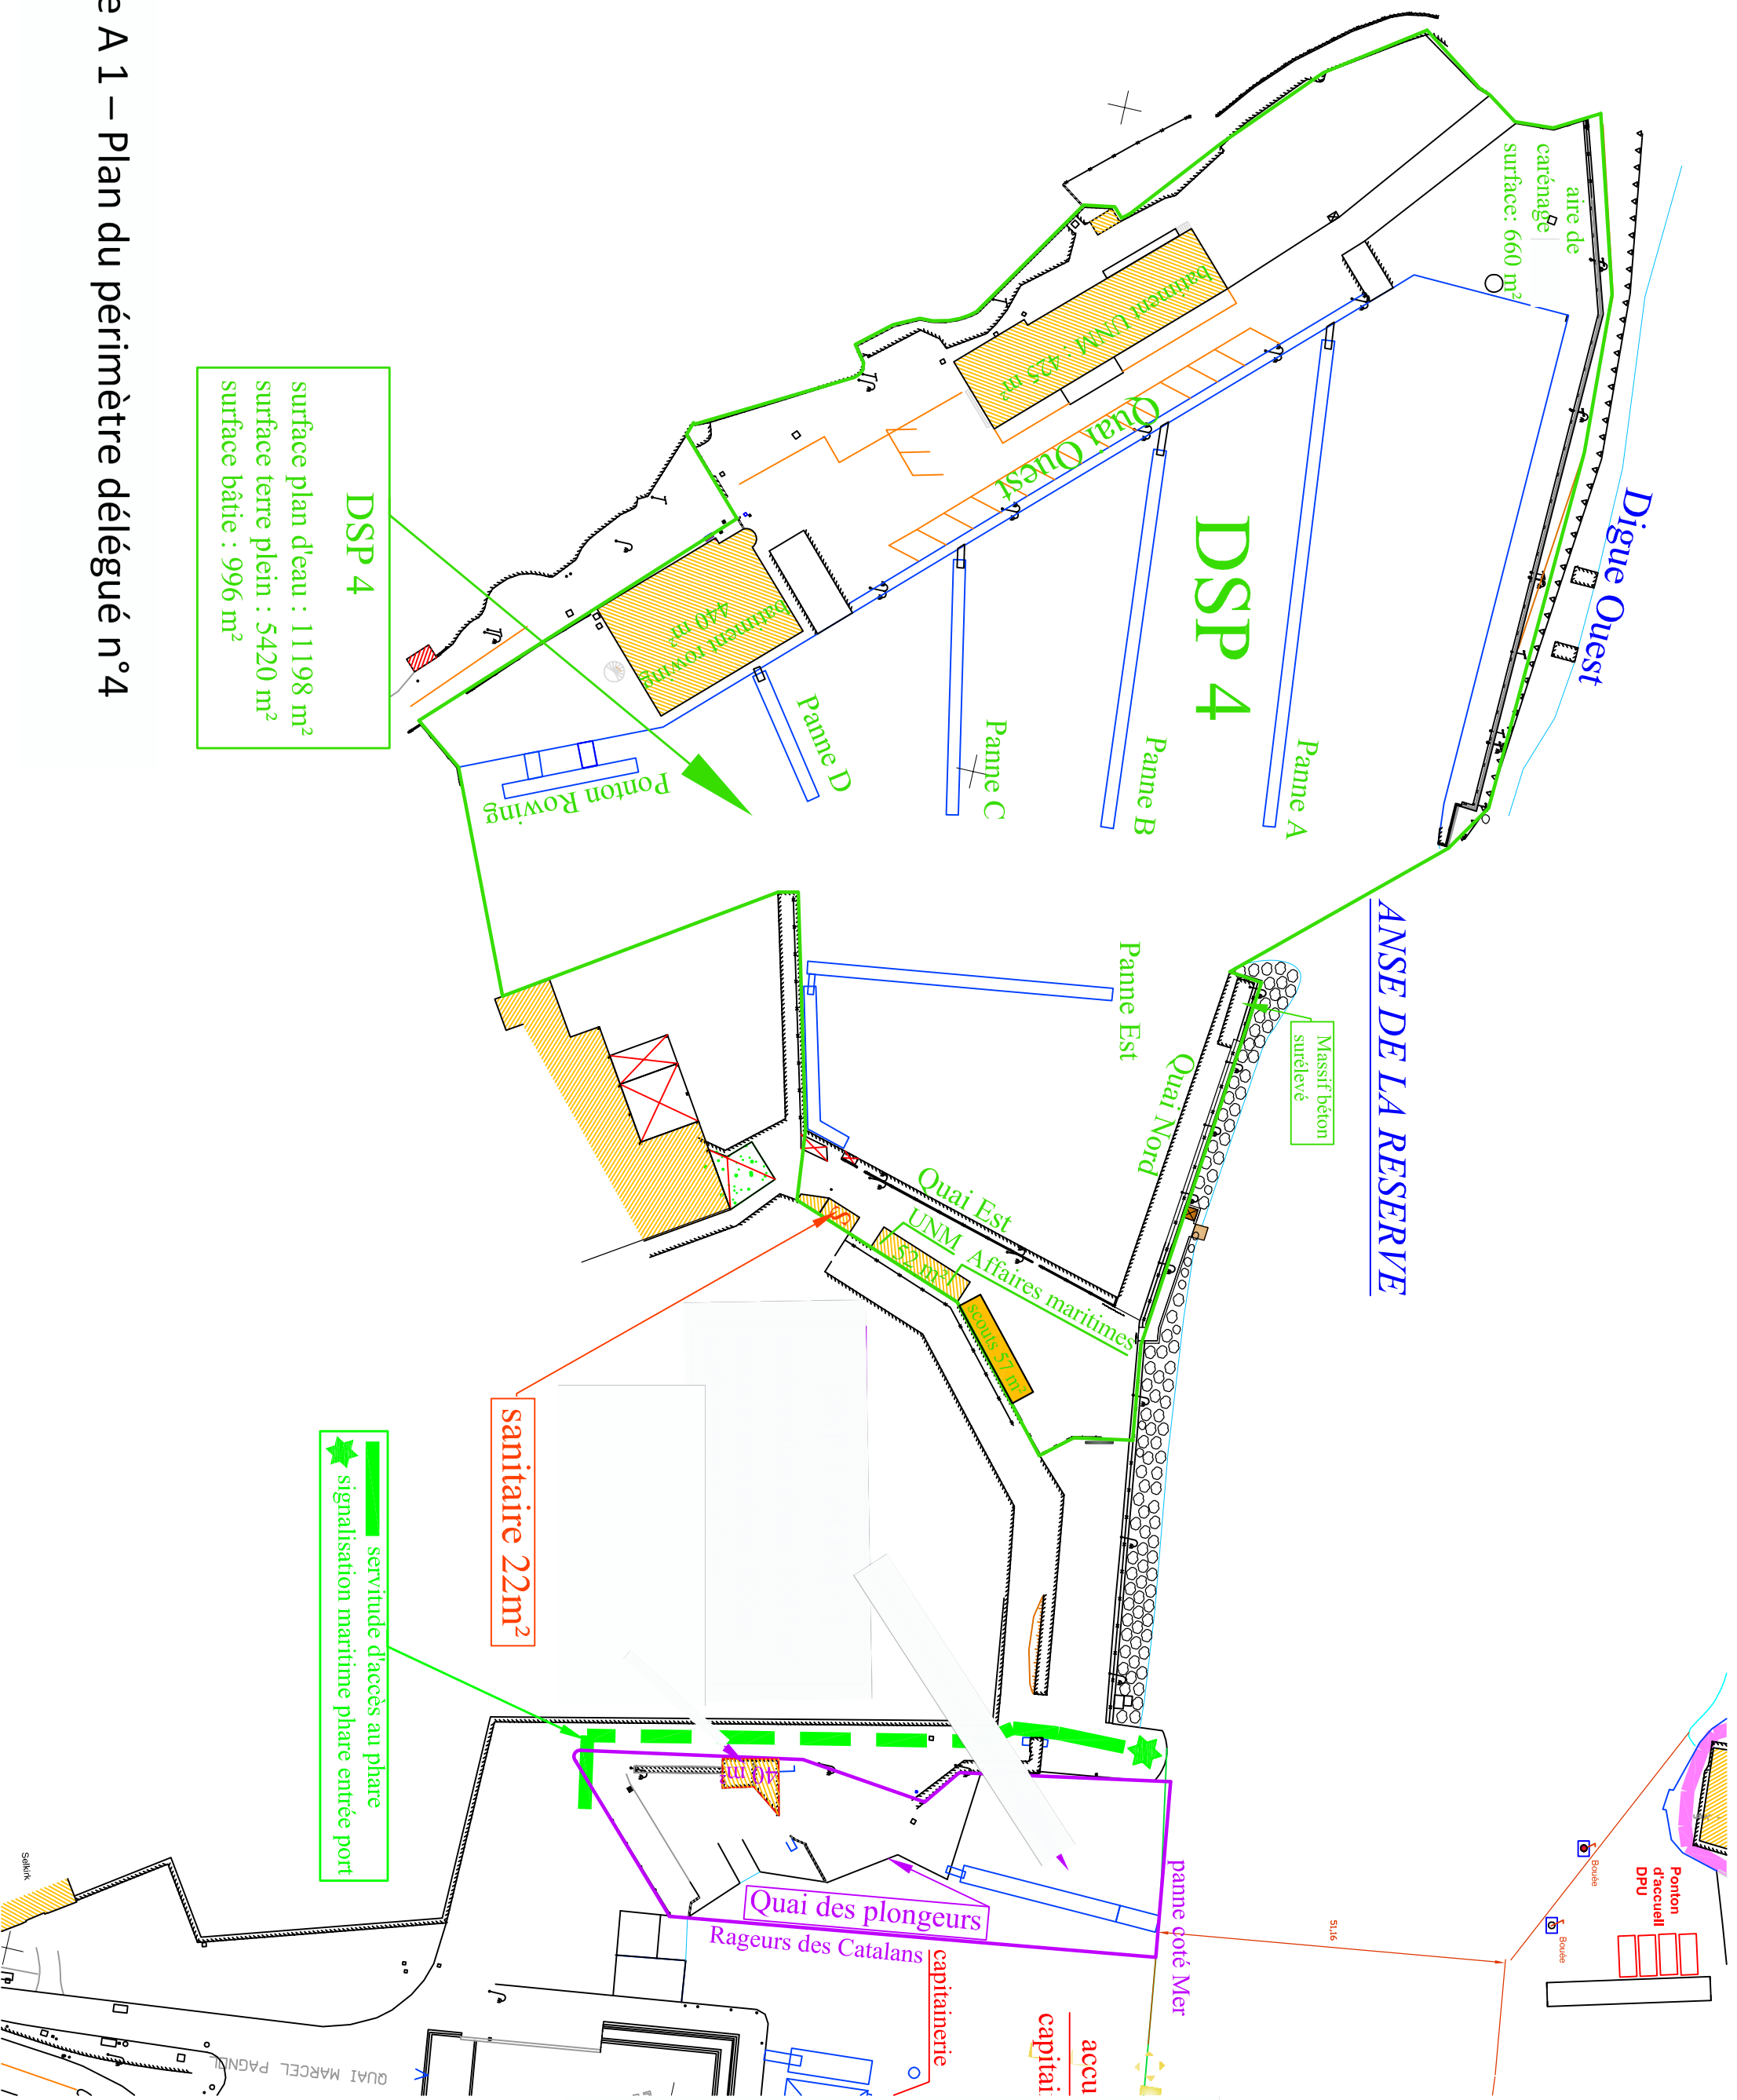

DSP 4
 surface plan d'eau : 11198 m²
 surface terre plein : 5420 m²
 surface bâtie : 996 m²

servitude d'accès au phare
 signalisation maritime entrée port

sanitaire 22m²

Annexe A 1 – Plan du périmètre délégué n°4